

MAPA DO CELOW PROJEKTOWYCH SKALA 1:500

ZAKŁAD USŁUG
GEODEZYJNO-KARTOGRAFICZNYCH
Henryk Kądziołka
ul. Grodzka 10 74-320 Barlinek
Tel/fax (0-95) 746-40-80
tel.kom. 0-601-953-256
NIP 597-106-33-07

id. Zgłoszenia GKN.6640.924.2017
Województwo: zachodniopomorskie
Powiat: myśliborski
Jednostka ewidencyjna: 321001_4, Barlinek - miasto
Obręb: 321001_4.0001, Barlinek
Obiekt: dz. nr 810/3, 2117/13

Układ współrzędnych płaskich 1985 sfera 3
Poziom odniesienia "Kronsztadt"
Mapa przedstawia granice działek wg. stanu ujawnionego w ewidencji gruntów na dzień 28.07.2017 r.
Skala mapy zasadniczej: 1:500
Zakres aktualizacji mapy do celów projektowych:
Nie wyklucza się istnienia w terenie innych urządzeń nie wykazanych na tej mapie, których nie zgłoszono do inwentaryzacji powykomasowej.


W zakresie opracowania mapy do celów projektowych obowiązują ustalenia miejscowego planu zagospodarowania przestrzennego - tereny o symbolu 11-MN, 4-MN/UL, 9-KD-W

Batymie ksiąg wieczystych działki w zakresie inwestycji nie wykazuje obciążeń służebnościami gruntowymi.

W zakresie opracowania występują projekty uzgodnione w ZUIDP, NK eN-234/2007, r-124/2008, r-234/2014

Aktualność mapy do celów projektowych na dzień: 28.07.2017 r.
Opracował: Henryk Kądziołka
Uprawnienia nr 9973 Zakres 1 i 2

Rejestracja:

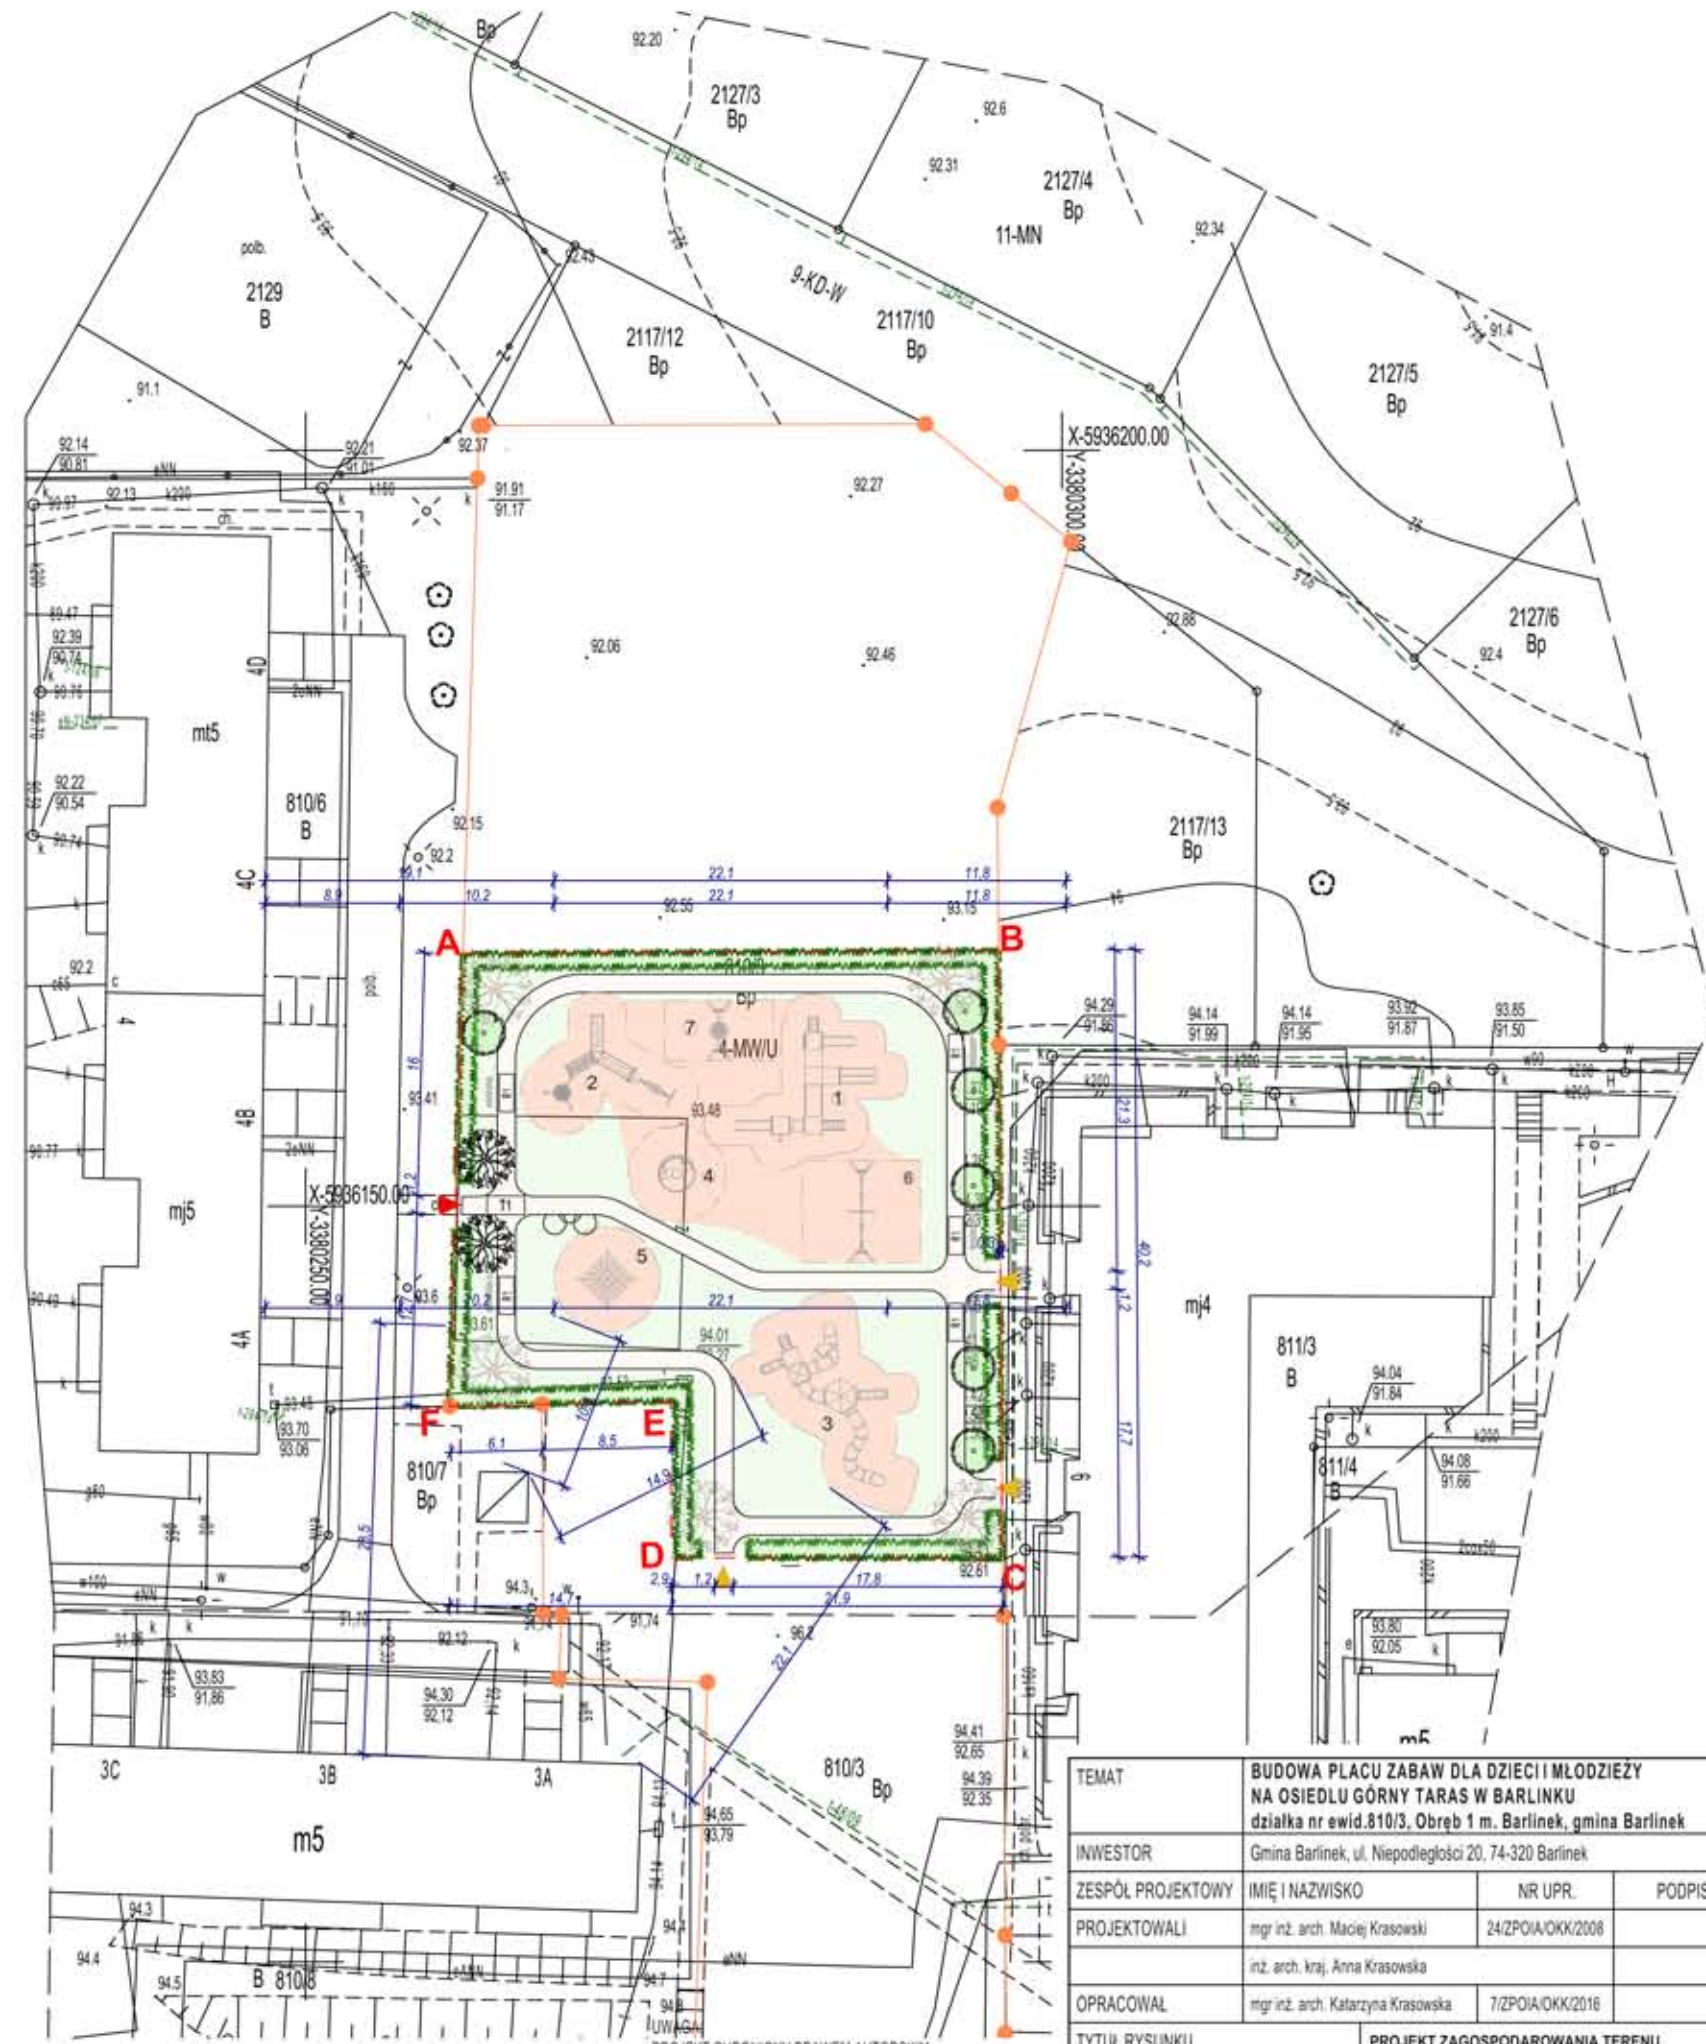

LEGENDA:	
	GRANICA DZIAŁKI
	TEREN OBJĘTY INWESTYCJĄ
	WEJŚCIE NA TEREN PLACU ZABAW - DOSTĘP DLA NIEPEŁNOSPRAWNYCH
	WEJŚCIE NA TEREN PLACU ZABAW
PROJEKTOWANE URZĄDZENIA ZABAWOWE: 1 - Zestaw zabawowy np. FS-PLAY 1081-2 2 - Zestaw sprawnościowy np. FS-PLAY 31030 3 - Zestaw zabawowy np. FS-PLAY 7008 4 - Karuzela dla niepełnosprawnych 5 - Linarium Piramida 6 - Huśtawka wahadłowa poczwórna PZ.223 7 - Huśtawka wahadłowa	
	PROJEKTOWANA - STREFA SWOBODNEGO UPADKU, 468,23 m ²
	PROJEKTOWANA ŚCIEŻKA REKREACYJNA, 197,60 m ²
WYMIARY charakterystyczne wymiary	
	PROJEKTOWANA TABLICA INFORMACYJNA
	PROJEKTOWANA ŁAWKA REKREACYJNA I SMETNIK
	WYMIARY charakterystyczne wymiary

PROJEKTOWANA ZIELEŃ	
	PROJEKTOWANY KRZEW LIŚCIĄSTY Pęcherznica kalinolistna - odm. Luteus, nasadzenie w formie żywopłotu
	PROJEKTOWANA TRAWA, 630,18m ²
	jarząb pospolity (Sorbus aucuparia) szt. 2
	kaźtanowiec czerwony (Aesculus s. carnea) szt. 5
	glob potredni dom, Paul's Scarlet szt. 6

PROJEKT CHRONIONY PRAWEM AUTORSKIM.
PROJEKT ARCHITEKTONICZNY JEST PROJEKTEM NADRZĘDNYM!!!
WSZYSTKIE ROZBIŻNOŚCI Z PROJEKTAMI BRANŻOWYMI
SKONSULTOWAĆ Z PROJEKTANTEM GENERALNYM!

TEMAT		BUDOWA PLACU ZABAW DLA DZIECI I MŁODZIEŻY NA OSIEDLU GÓRNY TARAS W BARLINKU działka nr ewid.810/3, Obręb 1 m. Barlinek, gmina Barlinek		
INWESTOR	Gmina Barlinek, ul. Niepodległości 20, 74-320 Barlinek			
ZESPÓŁ PROJEKTOWY	IMIĘ I NAZWISKO	NR UPR.	PODPIS	
PROJEKTOWALI	mgr inż. arch. Maciej Krasowski	24/ZPOIA/OKK/2008		
	inż. arch. kraj. Anna Krasowska			
OPRACOWAŁ	mgr inż. arch. Katarzyna Krasowska	7/ZPOIA/OKK/2016		
TYTUŁ RYSUNKU		PROJEKT ZAGOSPODAROWANIA TERENU		
BRANŻA	FAZA	DATA	SKALA	NR RYSUNKU
ARCHITEKTURA	PB	12.2017	1:500	Z.1