

LEGENDA

- STANOWISKO HANDLOWE - ZADASZONE
- TOALETA PUBLICZNA - SYSTEMOWA
- WIATA ŚMIETNIKOWA/miejsce na pojemniki
- ZIELEŃ NISKA / ZIELEŃ WYSOKA
- PLAC BRUKOWANY Z KOSTKI BET. OZDOBNEJ "TARRAGONA"
- DOJŚCIA I DOJAZDY BRUKOWANE Z KOSTKI BET. PROSTEJ SZAREJ
- JEZDNI BRUKOWANE Z KOSTKI BET. TEOWEJ SZAREJ
- JEZDNI BRUKOWANE EKOLOGICZNE /PŁYTA AŻUROWA OTWORY TRAWA/
- JEZDNI BRUKOWANE EKOLOGICZNE /KOSTKA DOMINO ECO OTWORY ŻWIR/
- PROJ. LATARNIE OŚWIETLENIOWE TYPU PARKOWEGO
- PROJ. LATARNIE OŚWIETLENIOWE TYPU ULICZNEGO
- INSTALACJA OZE NA ENERGETYCZNE POTRZEBY WŁASNE TARGOWISKA
- WPUSTY KAN. DESZCZOWEJ
- MIEJSCA ZASILANIA ELEKT.
- MIEJSCA PRZYŁĄCZY WOD-KAN.
- DRZEWA DO WYCINKI
- GRANICE DZIAŁEK

ELEMENTY MAŁEJ ARCHITEKTURY


- KOSZE
- ŁAWKI
- STOŁY HANDLOWE
- TABLICE INFORMACYJNE
- STOJAKI ROWEROWE
- BARIERKI

Legenda:

- linia rozgraniczająca tereny o różnym przeznaczeniu
- nieprzekraczalna linia zabudowy
- obowiązująca linia zabudowy
- nieprzekraczalna linia zabudowy powyżej parteru

Barlinek24.pl

INŻYNIER KONTRAKTU
Miroslaw Byczkowski

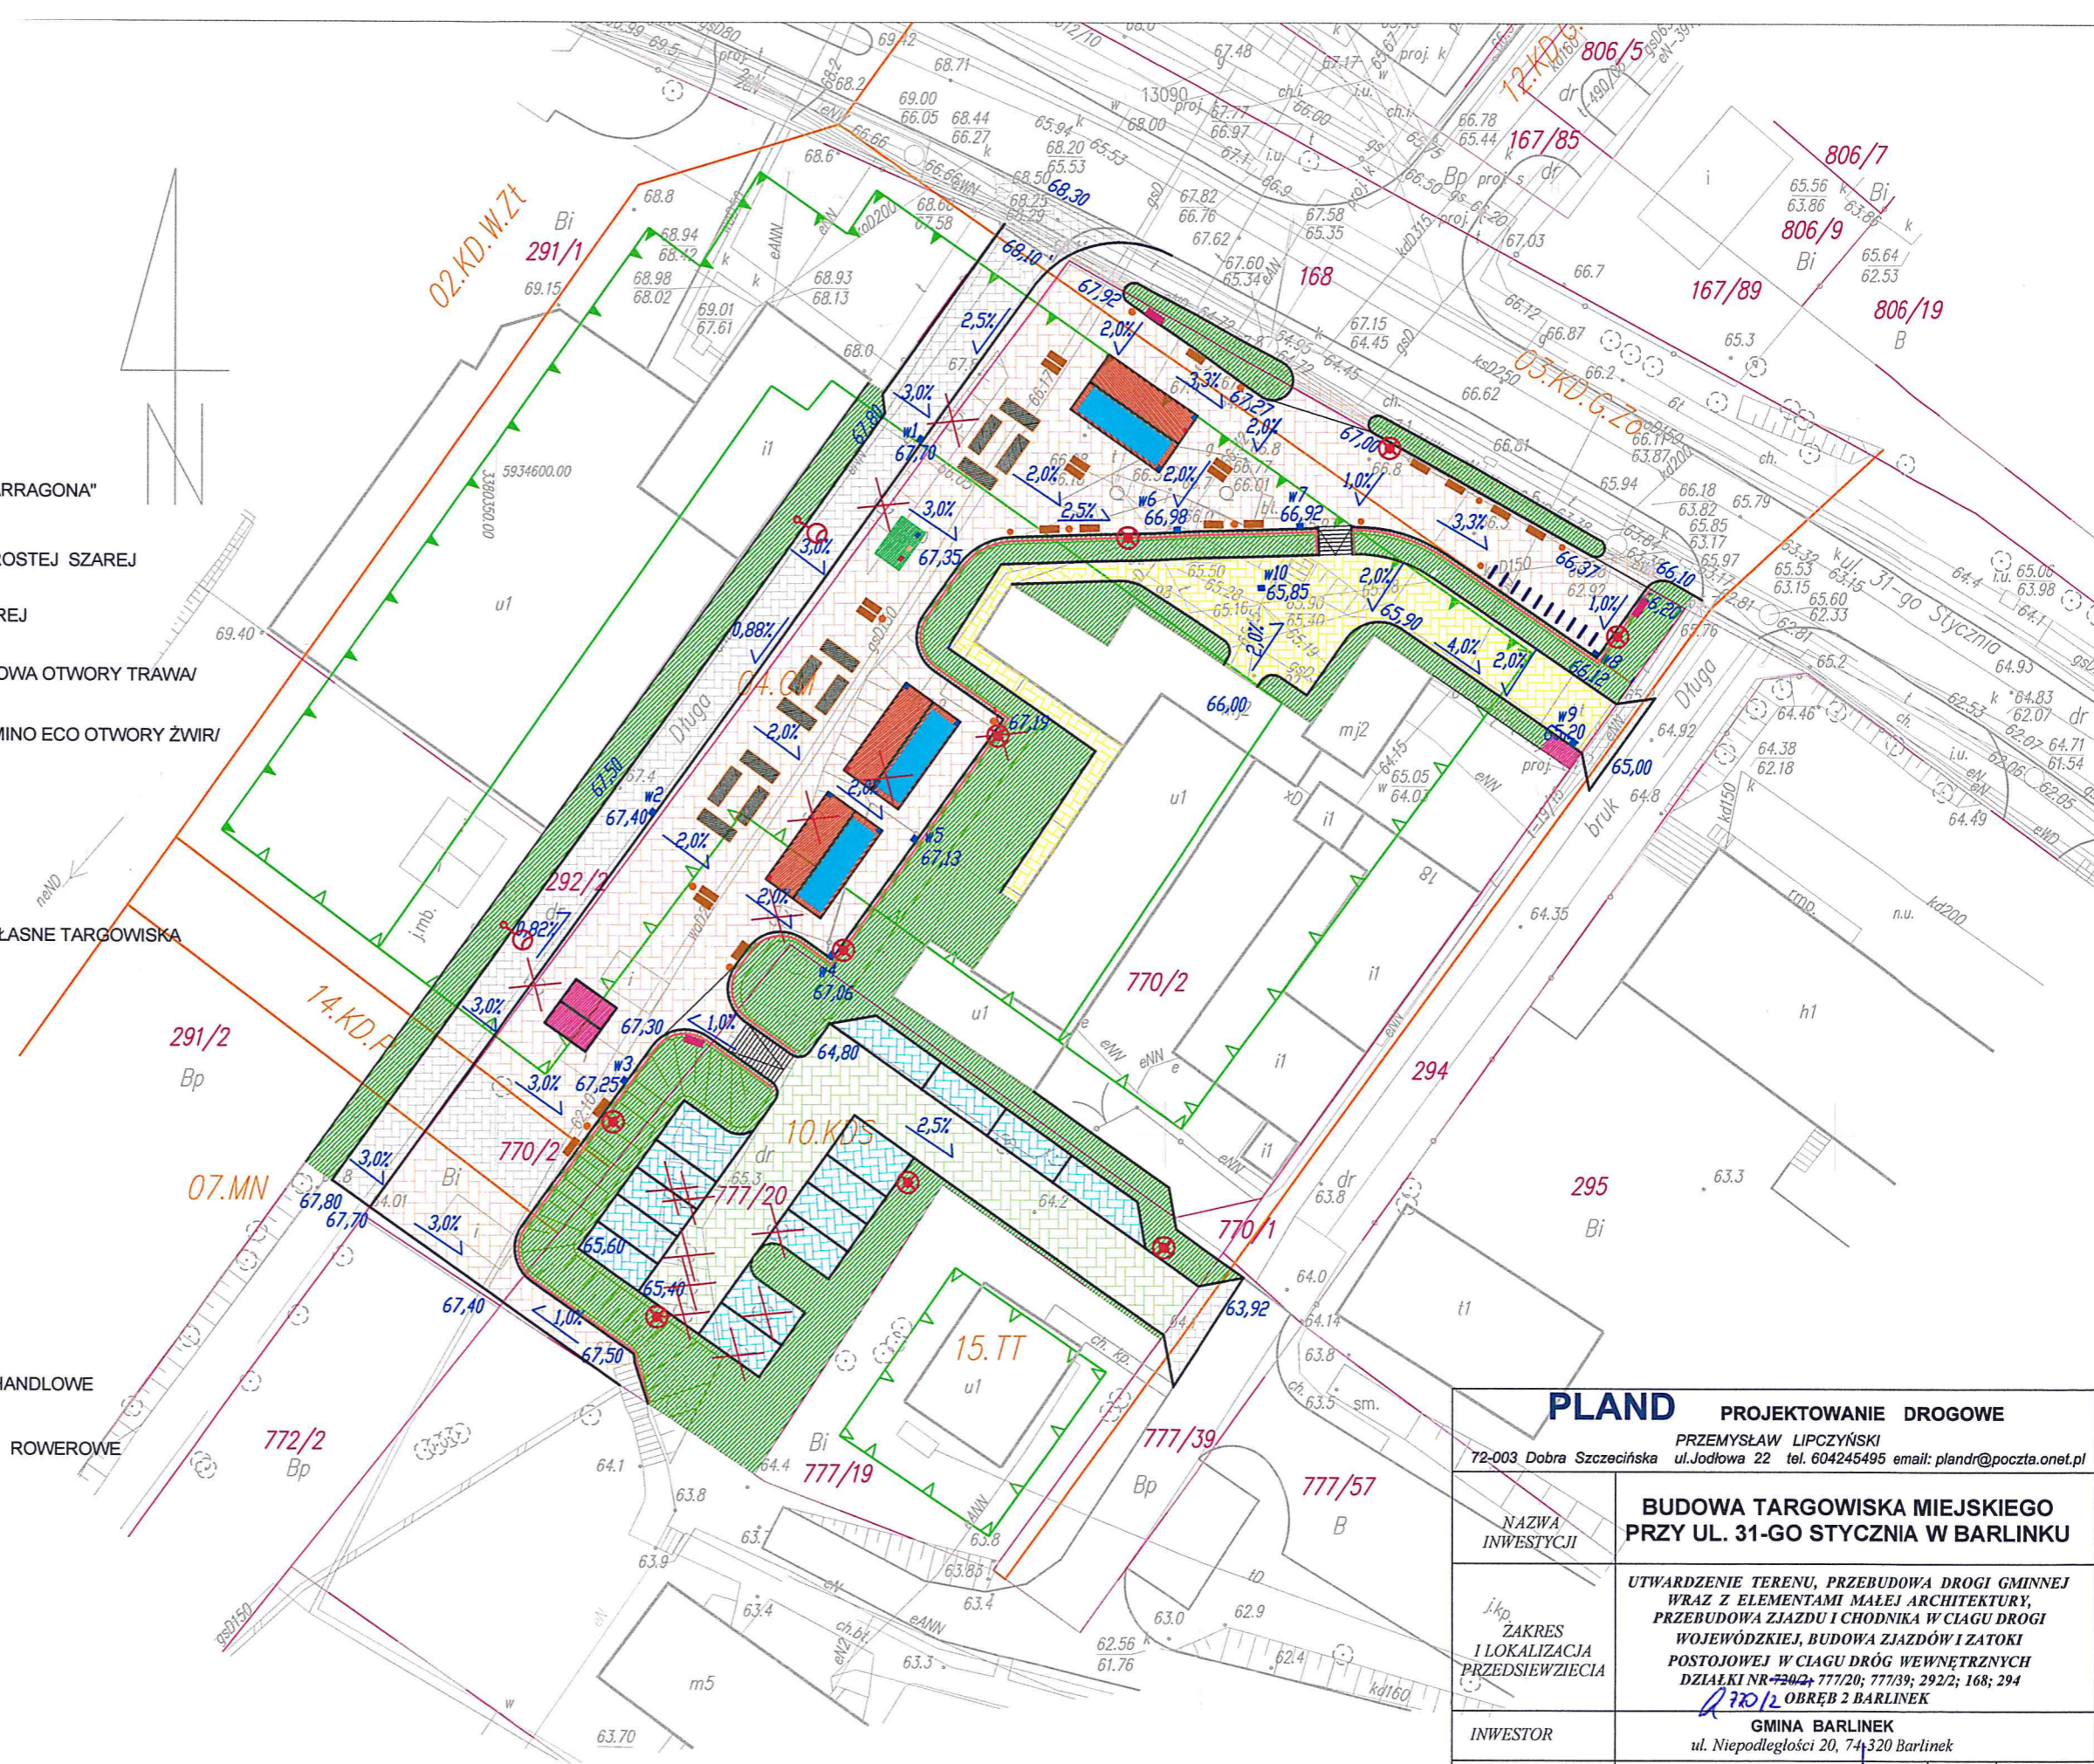

PLAND PROJEKTOWANIE DROGOWE

PRZEMYSŁAW LIPCZYŃSKI
72-003 Dobra Szczecińska ul. Jodłowa 22 tel. 604245495 email: plandr@poczta.onet.pl

NAZWA INWESTYCJI	BUDOWA TARGOWISKA MIEJSKIEGO PRZY UL. 31-GO STYCZNIA W BARLINKU		
ZAKRES I LOKALIZACJA PRZEDSIĘWZIĘCIA	UTWARDZENIE TERENU, PRZEBUDOWA DRUGI GMINNEJ WRAZ Z ELEMENTAMI MAŁEJ ARCHITEKTURY, PRZEBUDOWA ZJAZDU I CHODNIKA W CIĄGU DRUGI WOJEWÓDZKIEJ, BUDOWA ZJAZDÓW I ZATOKI POSTOJOWEJ W CIĄGU DRÓG WEWNĘTRZNYCH DZIAŁKI NR 770/2, 777/20, 777/39, 292/2, 168, 294 770/2 OBRĘB 2 BARLINEK		
INWESTOR	GMINA BARLINEK ul. Niepodległości 20, 74-320 Barlinek		
Projektował	mgr inż. Marek Bogusławski	Podpis	Data
Opracował	mgr inż. Przemysław Lipczyński		02.2019
KONCEPCJA ZAGOSPODAROWANIA TERENU			RYŚ NR 1