Projekt zagospodarowania terenu
skala1:500

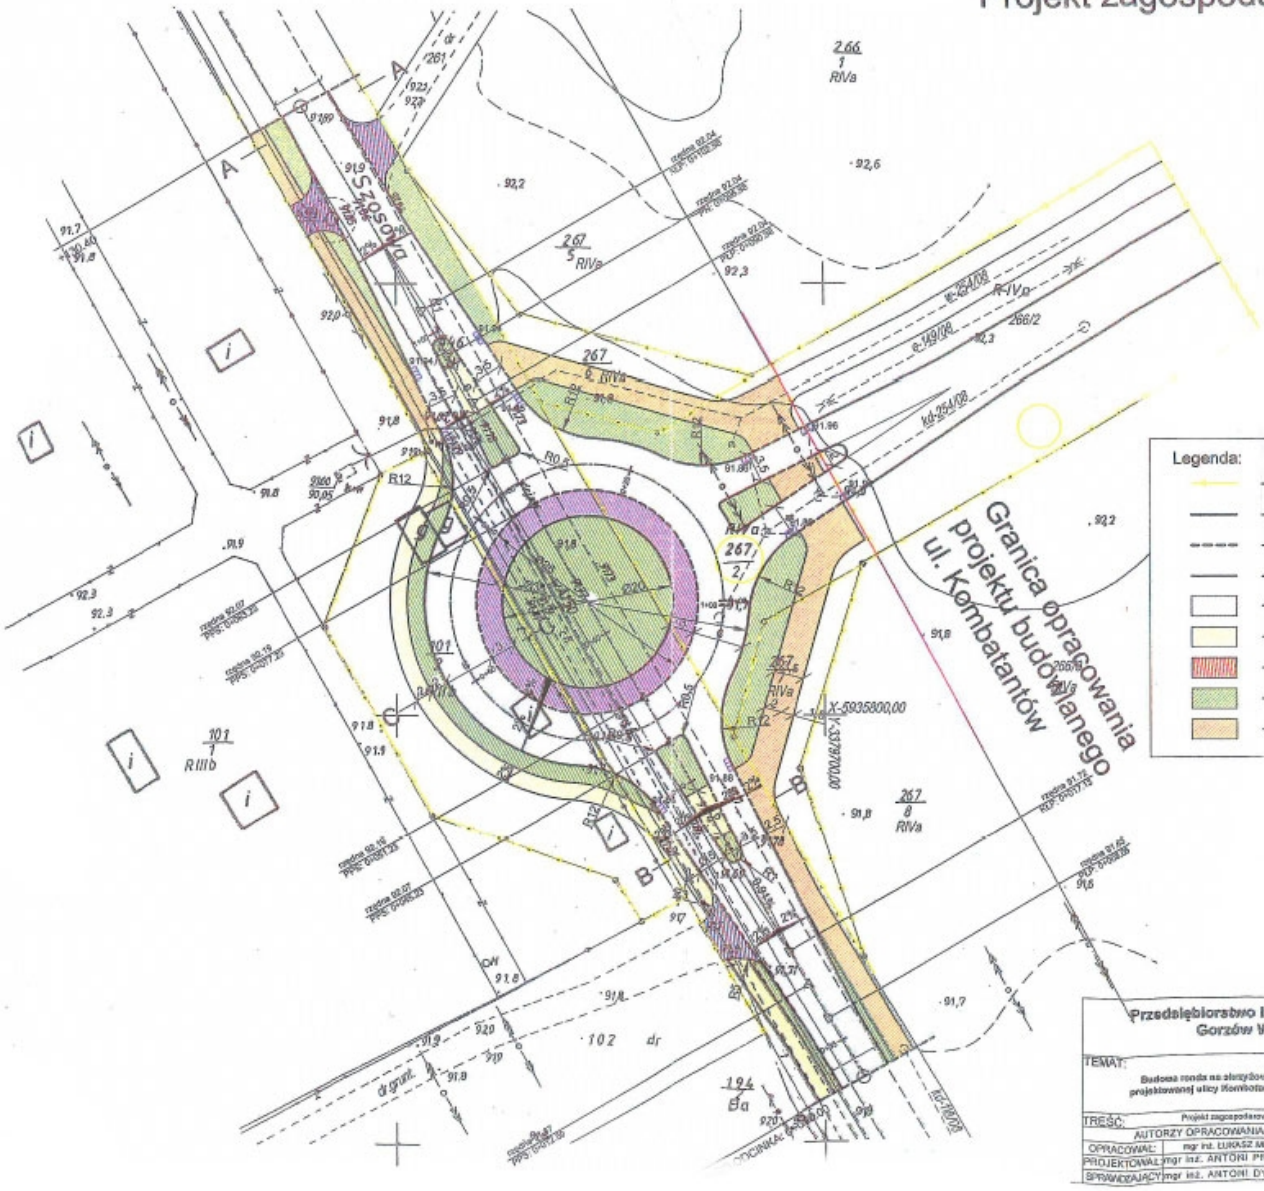

Przedsiębiorstwo Inżynierii Sanitarnej "KRENON"
Gorzów Wlkp. ul. Warskiego 69

TEMAT: Budowa ronda na skrzyżowaniu dwóch dróg: projektowanej ulicy Kombatantów z ulicą Sasowa		SKALA:	1:50
		NR RYS:	1
		STADIUM:	PB
		BRANŻA:	DROGI
TREŚĆ: Projekt zagospodarowania terenu		DATA:	11.2006
AUTORZY OPRACOWANIA:	NR UPR.	SPECJ. UPR.	PODPIS
OPRACOWAŁ: mgr inż. ŁUKASZ MEŻYDŁO			
PROJEKTOWAŁ: mgr inż. ANTONI PRZYBYLSKI	20/78/Gw	KOR.-INŻ.	
SPRAWDZAJĄCY: mgr inż. ANTONI DYBIKOWSKI	148/82/Gw	KOR.-INŻ.	