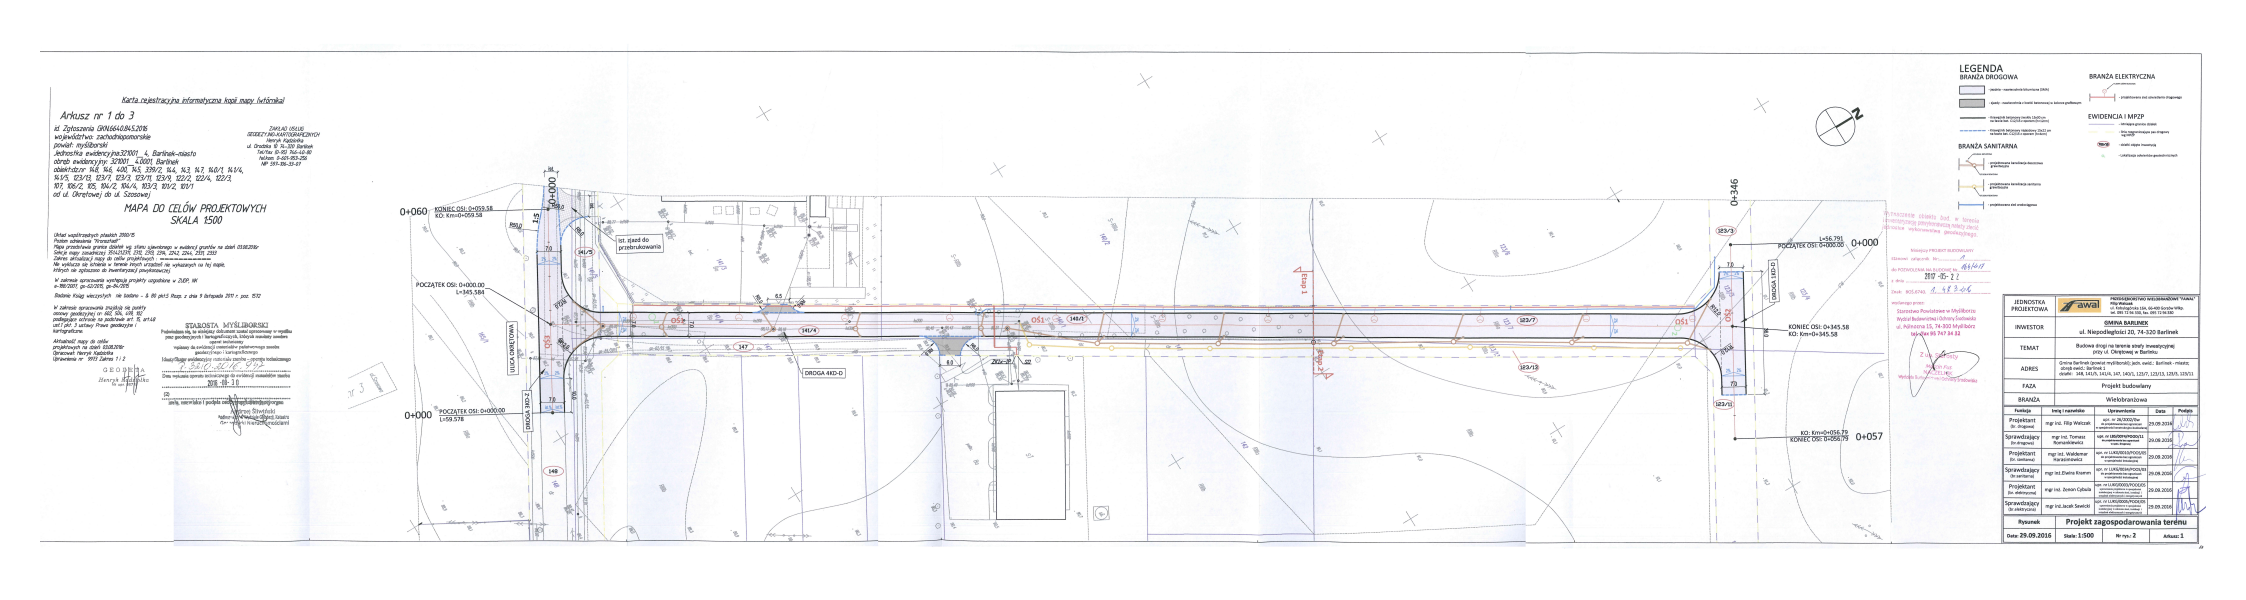
Karta rejestracyjna informacyjna kopii mapy ewidencyjnej
Arkusz nr 1 do 3
ul. Zgłoszenia GRN6640.845.2016
województwo zachodniopomorskie
powiat: myśliborski
jednostka ewidencyjna:321001_4_Barlinek-miasto
obręb ewidencyjny: 321001_4.0001_Barlinek
obiekt/dz.nr: 148, 146, 400, 145, 339/2, 144, 143, 147, 140/1, 141/4, 141/5, 123/12, 123/1, 123/3, 123/11, 123/9, 122/2, 122/4, 107, 106/2, 105, 104/2, 104/4, 103/3, 101/2, 101/1
od ul. Okrężnej/ do ul. Szosowej
MAPA DO CELÓW PROJEKTOWYCH
SKALA 1500
STAROSTA MYŚLIBORSKI
ZATWIERDZONO
GEODEZYJNO-KARTOGRAFICZNY
Nr 4200
ul. Drzeżdżka 9, 74-300 Barlinek
Tel/fax. 0-95/ 742-42-80
telefon. 0-609-953-252
NIP 595-184-23-69
GEOBRAN
Henryk Brzeziński
Nr ewid. 8111
Marian Stryfeski
Myślibórski Ośrodek Dokumentacji Geodezyjnej i Kartograficznej
Data wykonania czynności terenowych do ewidencji operatu
2016-08-30
Data wykonania czynności kontrolnych do ewidencji operatu
Data przyjęcia operatu do zasobu
Podpis osoby upoważnionej do przyjęcia operatu
Podpis osoby sporządzającej kopię mapy
Data i podpis pracownika Ośrodka
Podpis osoby wydającej kopię mapy
Podpis osoby przyjmującej kopię mapy
Podpis osoby sprawdzającej kopię mapy
Uwagi
Uprawnienia nr 9977 Zakres 1 i 2
Uchwał współrzędnych płaskich 2000/5
Mapa przedstawia granice działek wg stanu ujawnionego w wydziale gruntów na dzień 01.08.2016r
Granice mapy zasadniczej: 314,214,215, 209, 194, 214, 214, 215, 233
Mapa do celów projektowych w skali 1:500 została sporządzona
Nie wyłącza się istnienia w terenie innych urządzeń na wykazanych na tej mapie,
których nie zgłoszono do inwentaryzacji powykonawczej
W zakresie sporządzenia wniosku projekty uzgodnione w ZUDP, WI
o.-780/2007, gn-6/2016, gn-8/2016
Ostatnia Księga wieczysta nie założno - § 86 pkt3 Rozp. z dnia 9 listopada 2015 r. poz. 1512
W zakresie sporządzenia projektu nie zostały
ustalone geodezyjnej nr 802 504, 498, 502
podlegające ochronie na podstawie art. 5, art.48
ust.1 pkt. 3 ustawy Prawo geodezyjne i
kartograficzne.
Aktualność mapy do celów
projektowych na dzień 01.08.2016r
Opracował: Henryk Kapiczka
Uprawnienia nr: 9977 Zakres 1 i 2
0+060
KONIEC OSI: 0+059.58
KO: Km=0+059.58
0+000
POCZĄTEK OSI: 0+000.00
L=345.584
0+000
POCZĄTEK OSI: 0+000.00
L=59.578
0+346
L=56.791
POCZĄTEK OSI: 0+000.00
0+000
KONIEC OSI: 0+345.58
KO: Km=0+345.58
KO: Km=0+056.79
KONIEC OSI: 0+056.79
0+057
