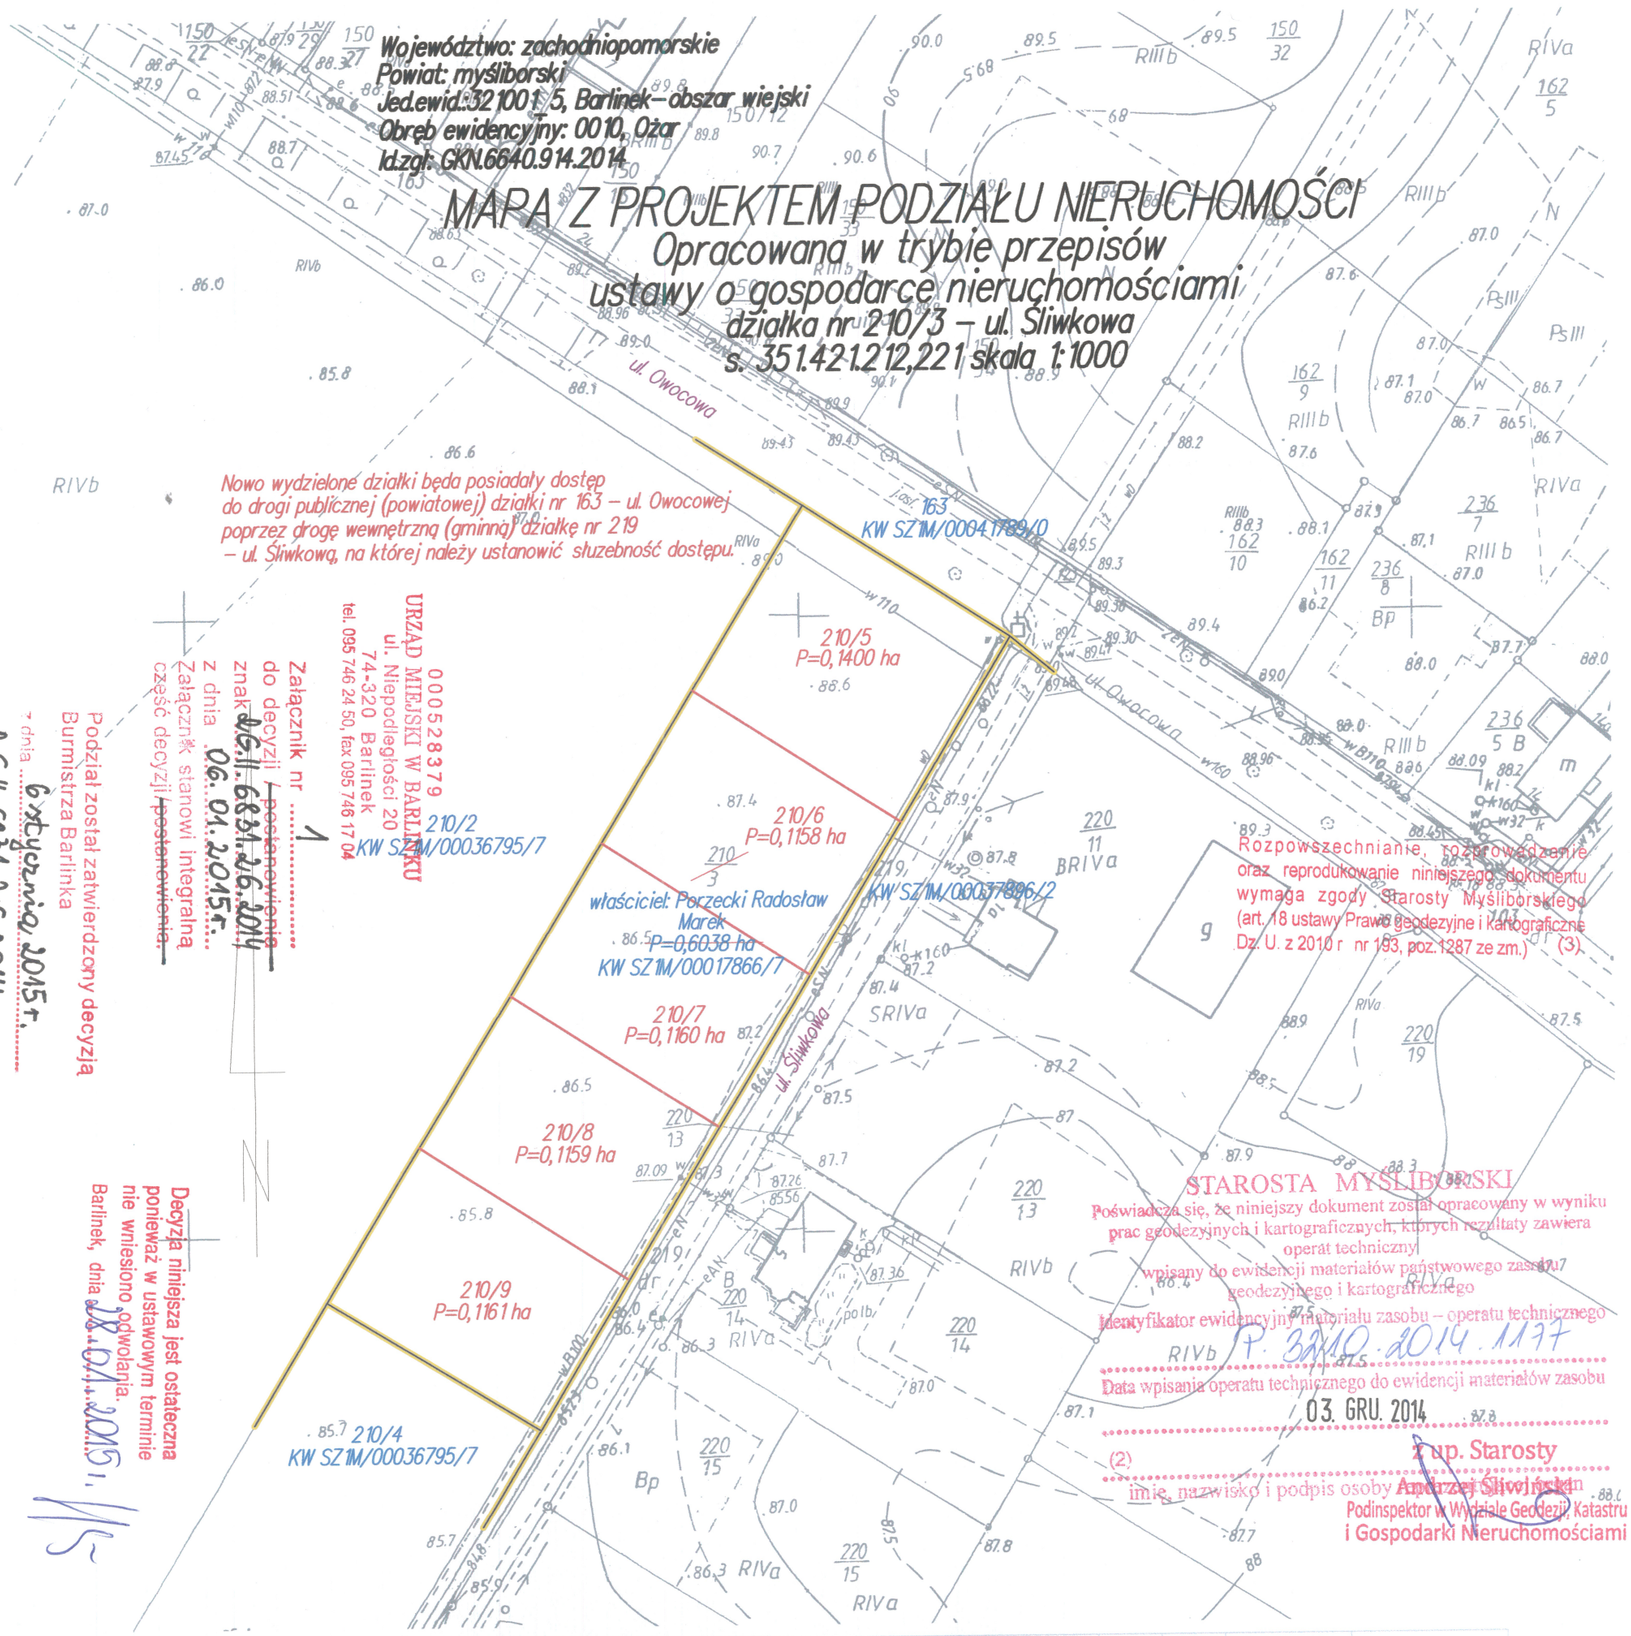

WYKAZ ZMIAN DANYCH EWIDENCYJNYCH DOTYCZACYCH DZIAŁEK

Jednostka ewidencyjna: **321001_5, Barlinek - obszar wiejski**

Obręb ewidencyjny: **0010, Ożar**

Jednostka rejestrowa gruntów: **G.60**

Id.zgł: **GKN.6640.914.2014**

KW **SZ1M/00017866/7**

Lp.	Stan dotychczasowy: ID działki ewidencyjnej	Pole powierzchni działki ewid. (ha)	Rodzaj użytku i klasa: OFU	OZU	OZK	Pole powierzchni użytków i klas w działce (ha)	Stan nowy: ID działki ewidencyjnej	Pole powierzchni działki ewid. (ha)	Rodzaj użytku i klasa: OFU	OZU	OZK	Pole powierzchni użytków i klas w działce (ha)	Uwagi
							321001_5.0010.210/5	0,1400	R	R	IVa	0,1400	
							321001_5.0010.210/6	0,1158	R	R	IVa	0,1158	
							321001_5.0010.210/7	0,1160	R	R	IVa	0,1160	
							321001_5.0010.210/8	0,1159	R	R	IVa	0,1159	
							321001_5.0010.210/9	0,1161	R	R	IVa	0,1161	Podział
1	321001_5.0010.210/3	0,6038	R	R	IVa	0,6038	Razem=	0,6038					działki

Sporządził: 18 listopada 2014 r.

GEODETA
Henryk Kądziołka
Nr uprawnień 98-73

ZAKŁAD USŁUG
Geodezyjno-Kartograficznych
Henryk Kądziołka
ul. Grodzka 10, 74-320 Barlinek
tel. (095)7464105, 7464 080
NIP 597-106-33-07